

Renvooi

- ☒ plafondlichtpunt (zonder armatuur)
- ☒ plafondlichtpunt (met armatuur)
- ⌋ enkele schakelaar
- ⌋ enkele wandcontactdoor met randaarde



VILLA LAGO
VELSERBROEK

DR DE RAAD
BOUW


Disclaimer
Deze tekeningen zijn onder voorbehoud van de planacceptatie van Woningborg, benodigde vergunningen en technische uitwerking.

Project
VILLA LAGO
Opdrachtgever
De Raad Bouwontwikkeling


Onderwerp
bergingen

Datum
25-09-2024
Formaat
A3


Schaal
1 : 50
Tekening
VK210

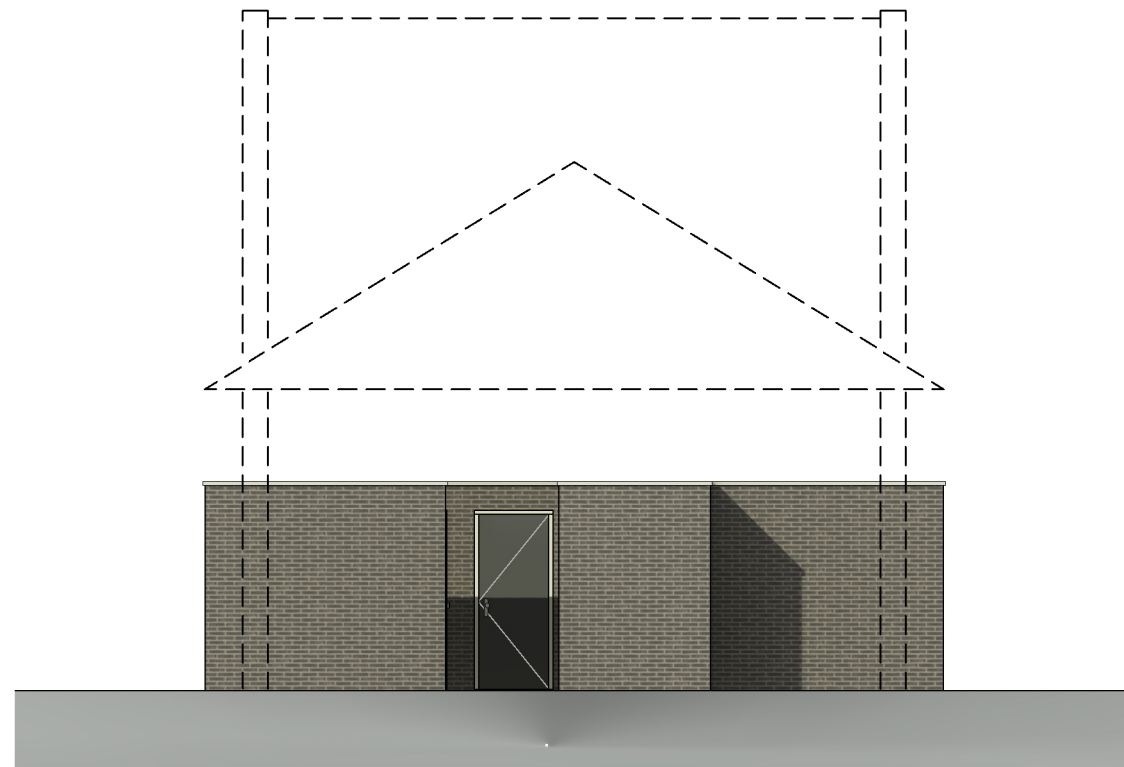


noordgevel

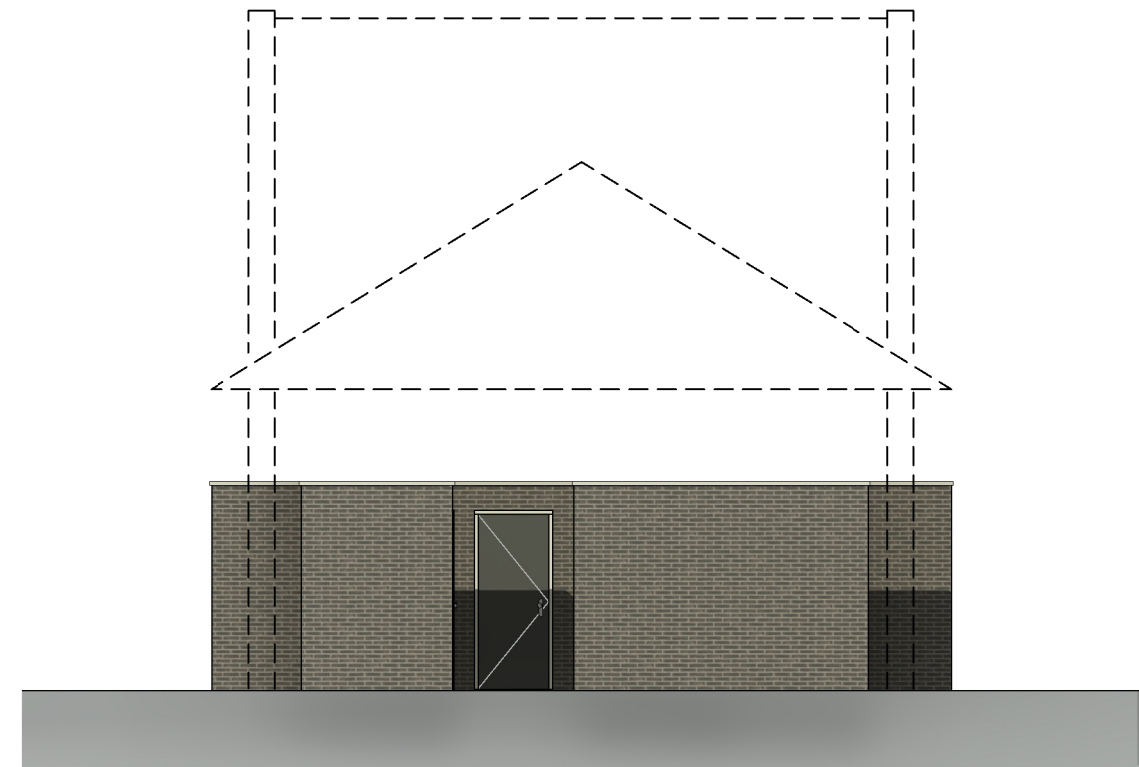


oostgevel

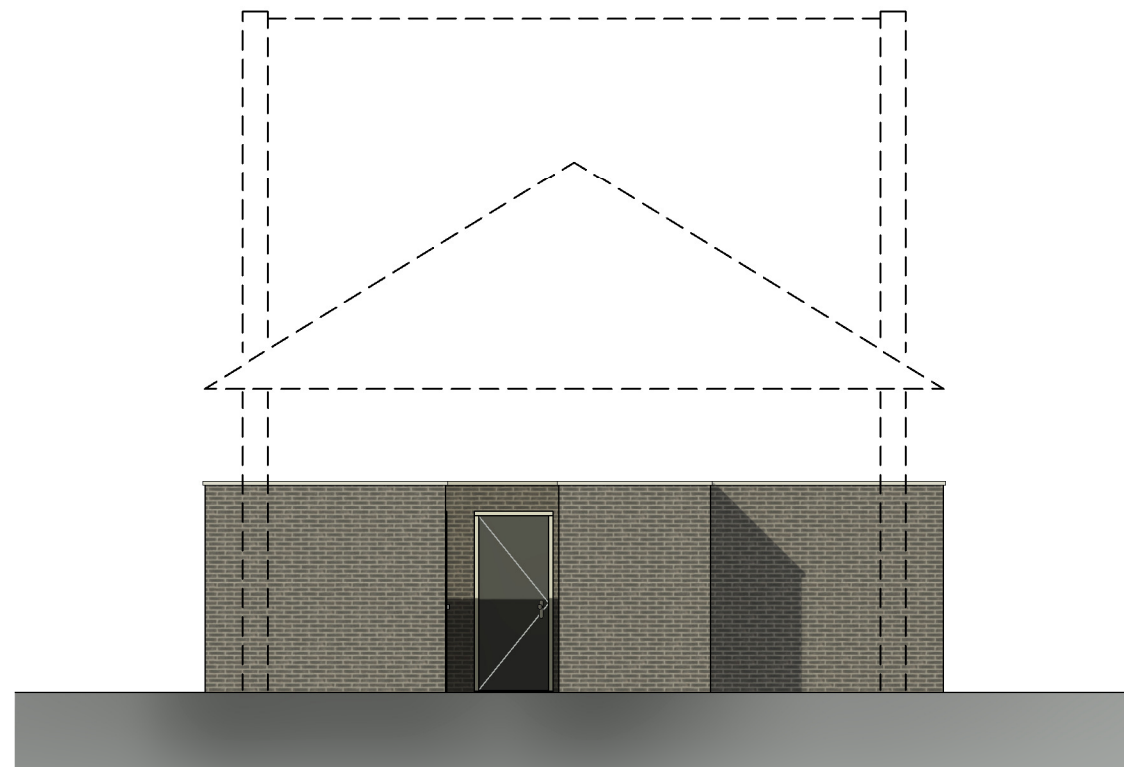

zuidgevel

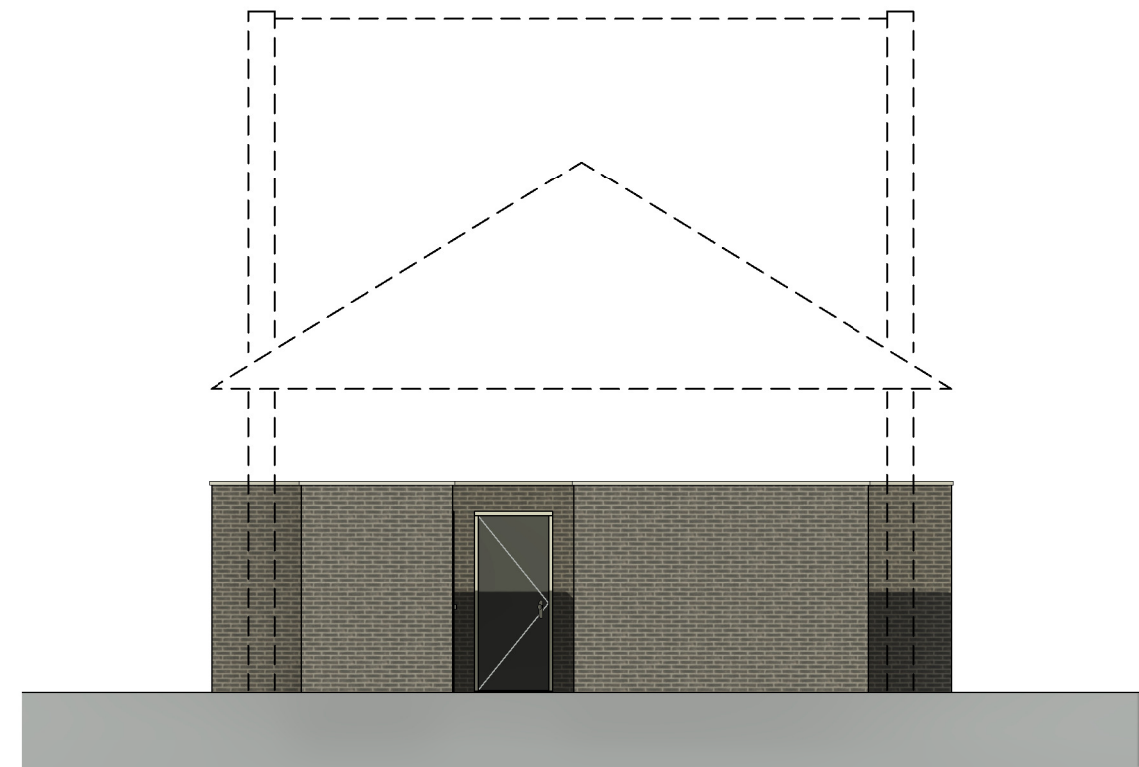

westgevel

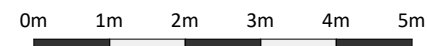

VILLA LAGO
VELSERBROEK



Project
VILLA LAGO
Opdrachtgever
De Raad Bouwontwikkeling

Onderwerp
gevels bergingen

Datum
25-09-2024
Formaat
A3

Schaal
1 : 100
Tekening
VK410